


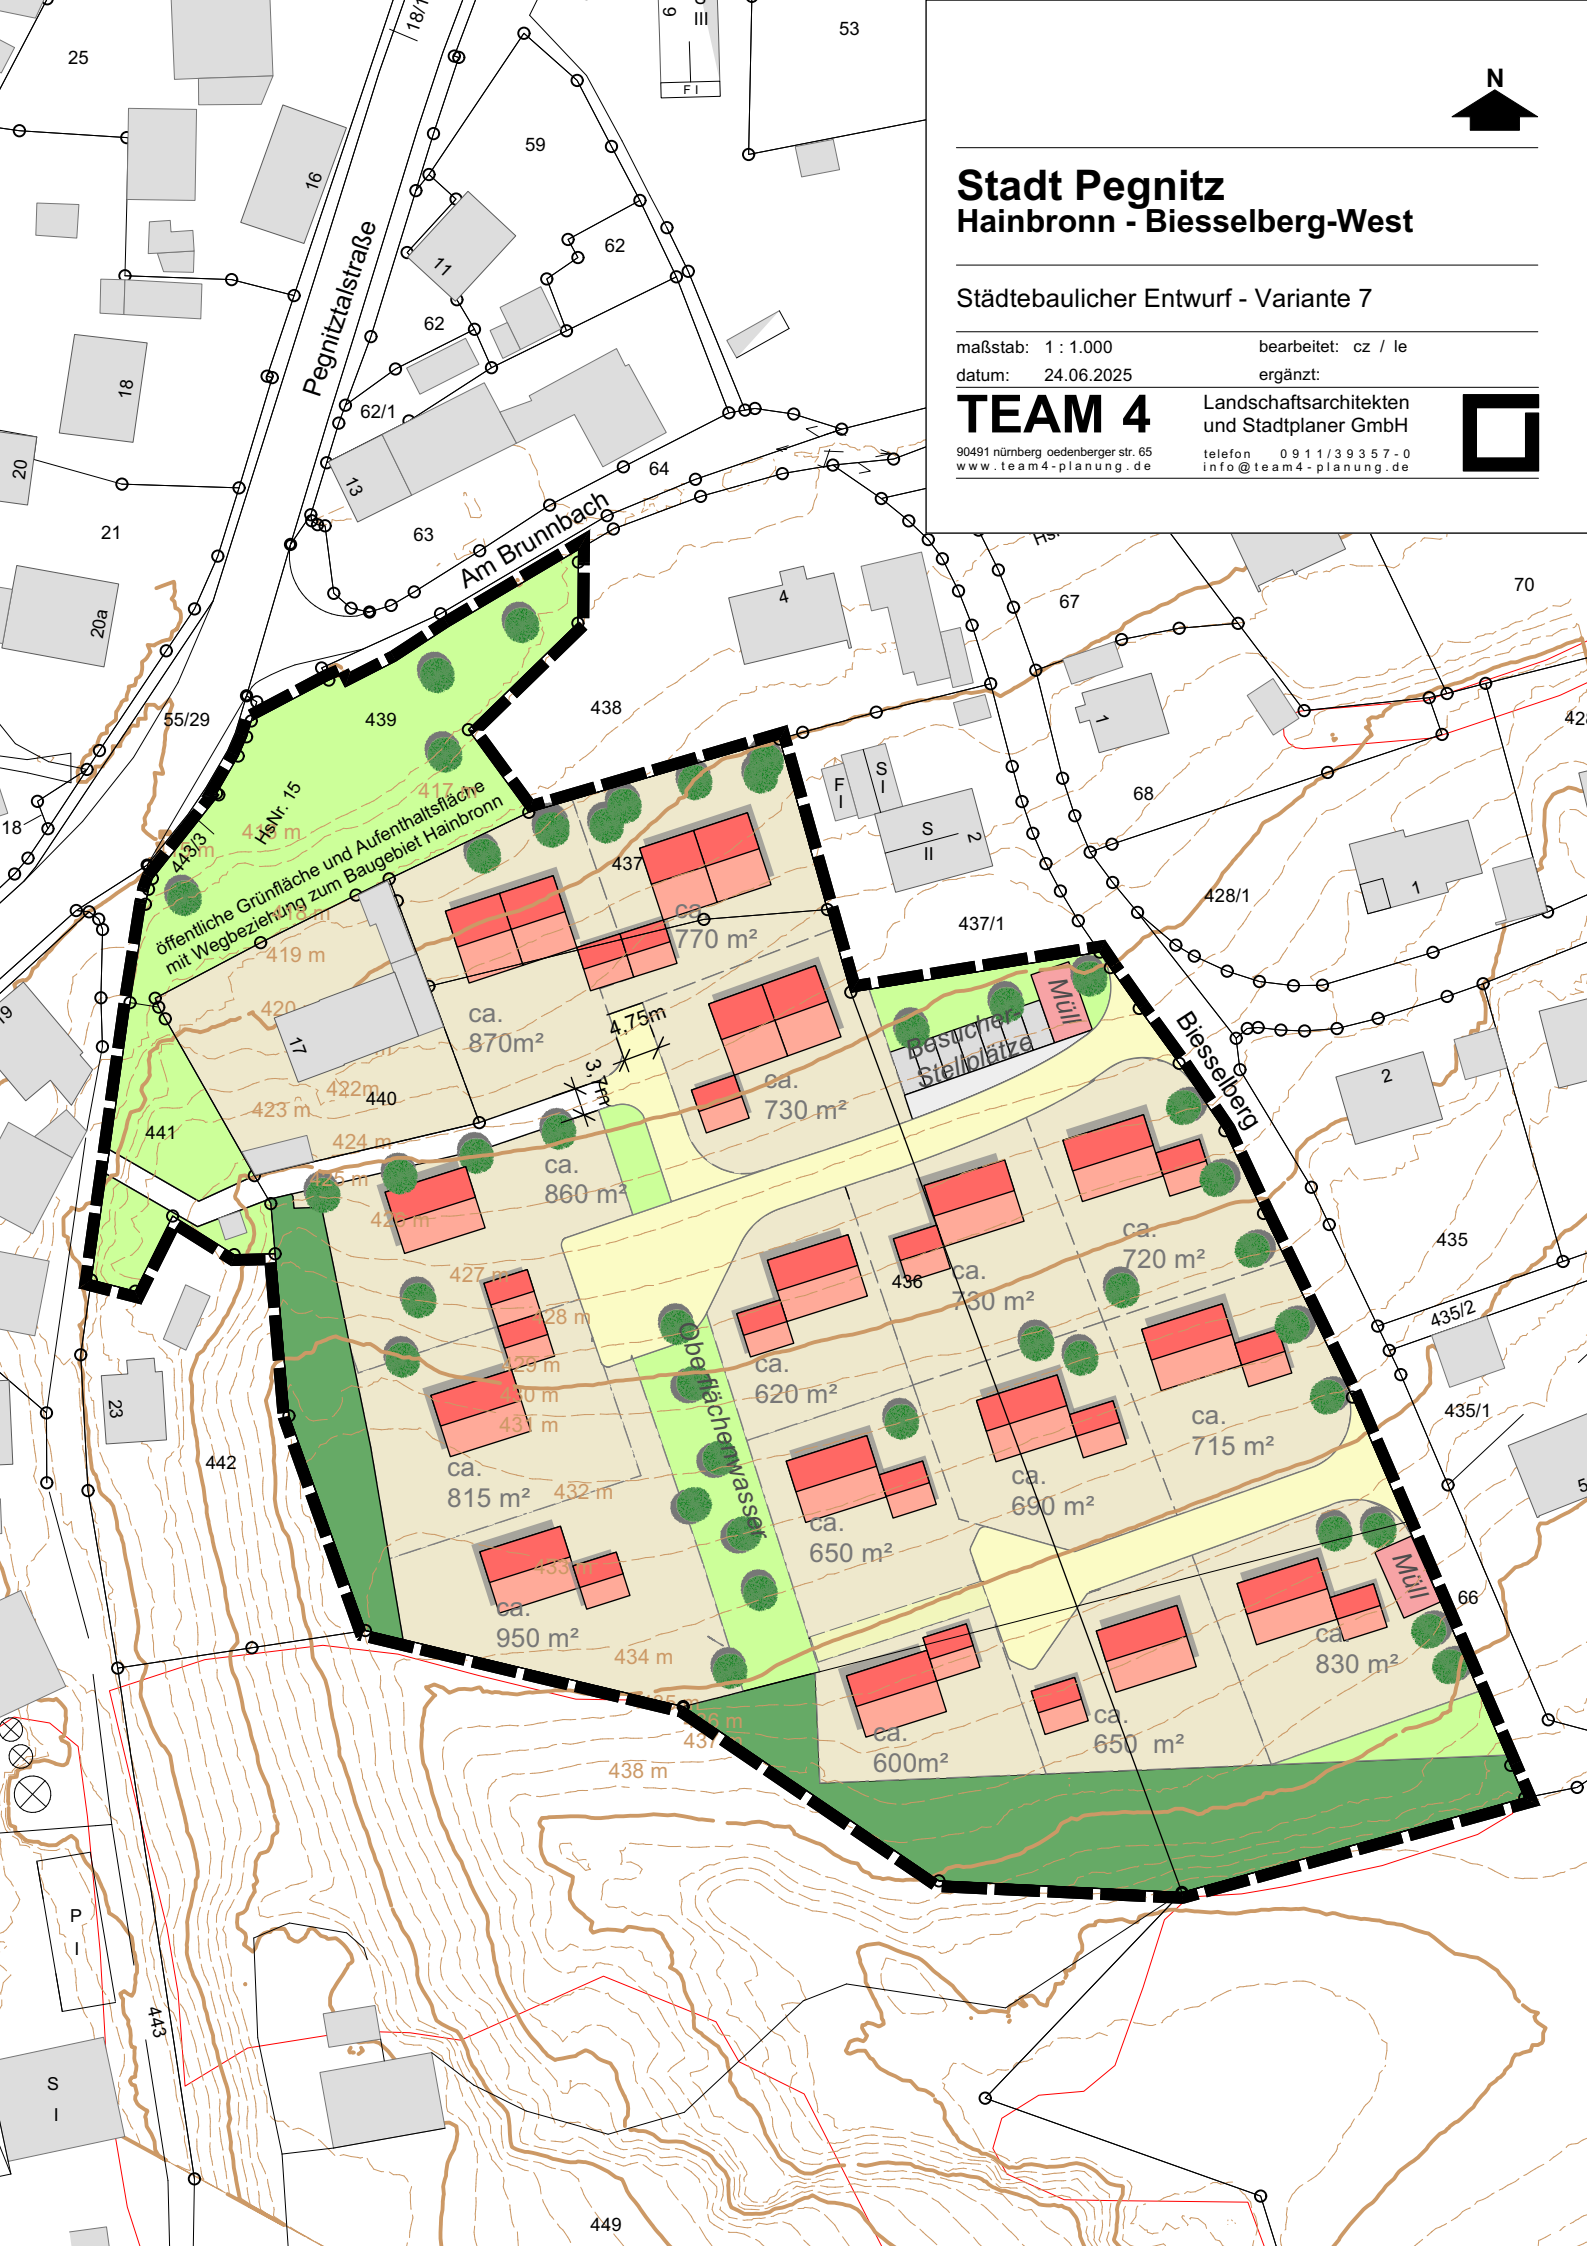

Stadt Pegnitz Hainbronn - Biesselberg-West

Städtebaulicher Entwurf - Variante 7

maßstab: 1 : 1.000

bearbeitet: cz / le

datum: 24.06.2025

ergänzt:

TEAM 4

Landschaftsarchitekten
und Stadtplaner GmbH

90491 nürnberg oedenberger str. 65
www.team4-planung.de

telefon 0 9 1 1 / 3 9 3 5 7 - 0
info@team4-planung.de

